


Umgestaltung Freibad Süd 2025 – 2026

Das Freibad Süd wurde am Rande der Hellwiese in den Jahren 1933 bis 1934 errichtet. Jetzt ist es Zeit für eine Auffrischung. Drei Projekte werden bis 2026 realisiert: Der neue Wasserspielplatz, der neue Sprungturm und die Errichtung eines kombinierten Sanitär- und Funktionsgebäudes.

Bauablauf:



Bauplan:

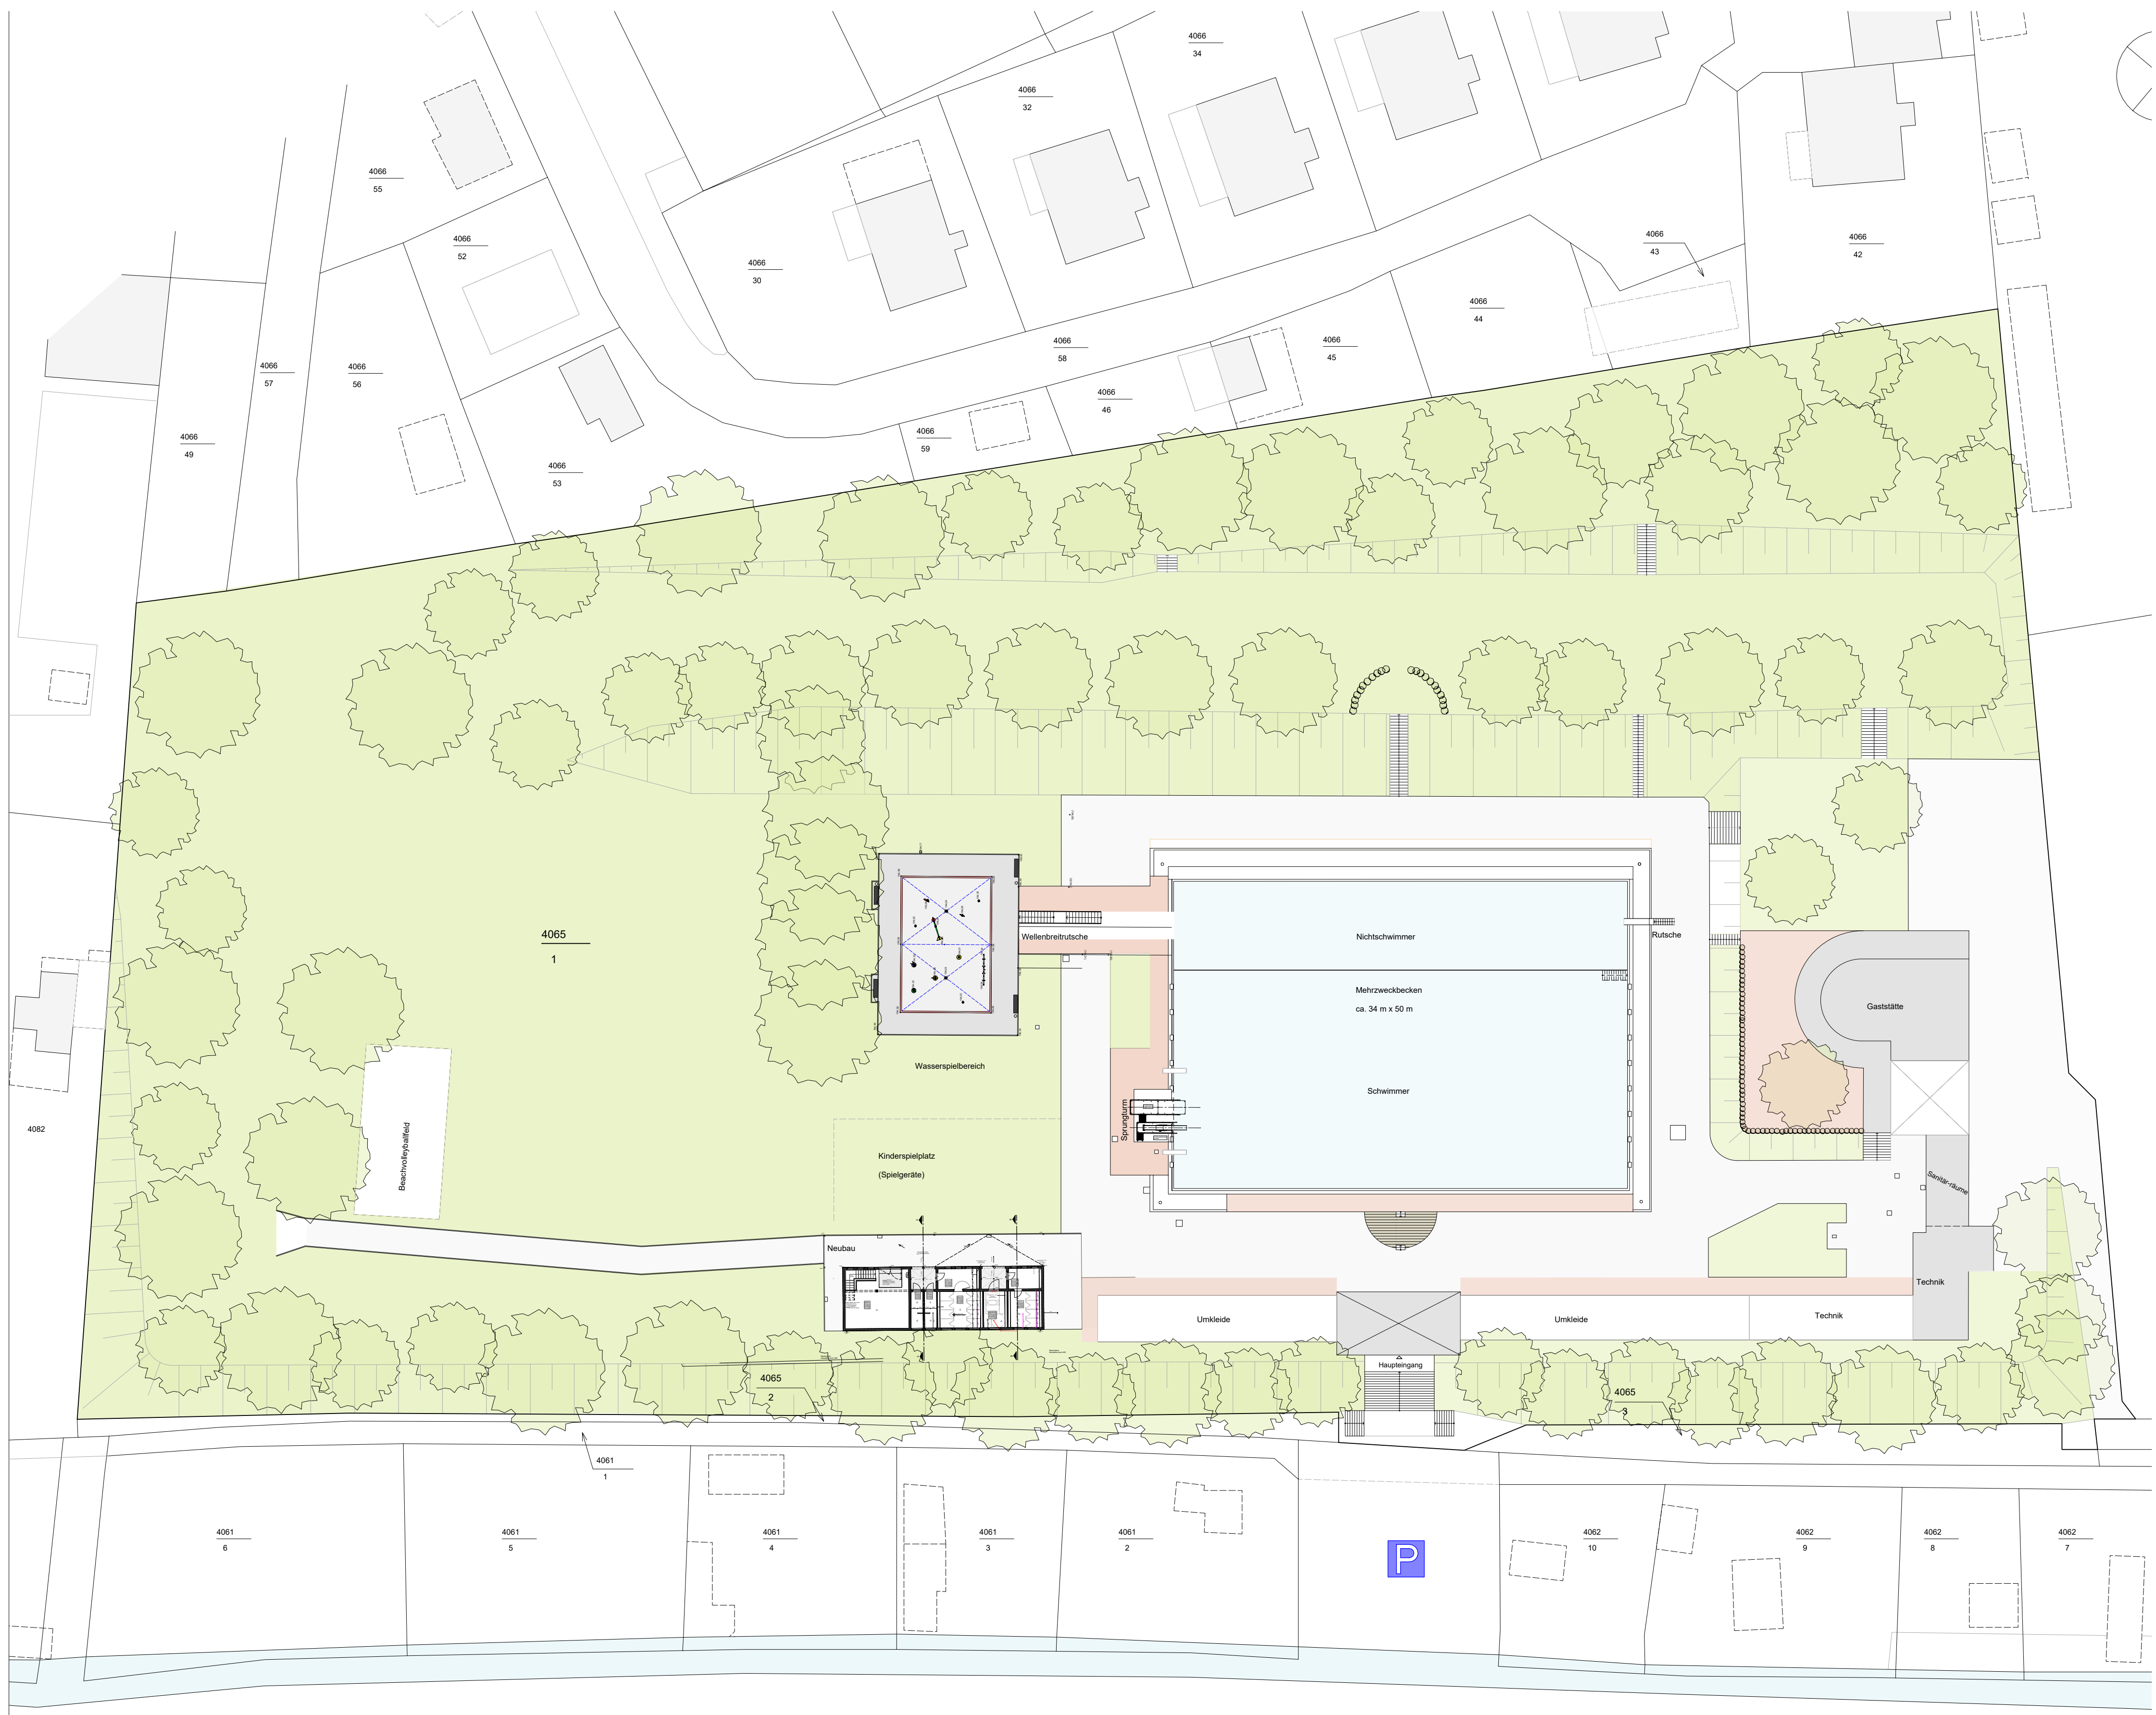

Bauplanung und -betreuung:
Ingenieurbüro für Baubetreuung Dipl.-Ing. (TU/MSc) Jens Haubold
(Funktionsgebäude)
BAUCONZEPT® PLANUNGSGESELLSCHAFT MBH aus Lichtenstein/
Sa.(Wasserspielplatz, Sprungturm, Außenanlagen)